

BILLON RST ZI DU YBLON



SIGNALETIQUE EXTERIEURE

SUIVI, CRÉATION ET RÉALISATION DE LA SIGNALÉTIQUE COMPLÈTE DE LA ZI DU YBLON



Fabriqueur d'enseignes, de signalétique et d'éclairage architectural, **LUMEN** exerce son savoir-faire depuis 1931 sur le territoire Français.

A travers cette longue expérience **LUMEN** a su intégrer dans son processus de fabrication l'ensemble des étapes qui font de la signalétique ou de l'enseigne un vecteur essentiel de communication, en tenant compte aussi bien de l'architecture du site que de la population qu'il reçoit.

L'ensemble des solutions signalétiques ou enseignes, que **LUMEN** peut vous proposer, est fondé sur une réelle connaissance de vos besoins, avec une parfaite intégration dans son environnement. Elles doivent être de véritables supports visuels de communication.

LUMEN dispose d'un bureau d'études à la pointe des technologies nouvelles et grâce à ses différents ateliers (peinture, serrurerie, plasturgie, éclairage LED ou néon, etc), **LUMEN** maîtrise l'utilisation des matériaux les plus variés tels que le bois, le verre, l'aluminium, l'inox, le laiton, le P.V.C., le P.M.M.A. et le textile...

LUMEN réalise :

- l'étude de diagnostic et l'analyse de vos lieux, en répondant également à l'ensemble des critères sur l'accessibilité au monde de l'handicap (E.R.P.) « Loi du 11 Février 2005 ».
- l'étude d'implantation signalétique complète en tenant compte de vos messages et de l'intégration de votre charte graphique.
- notre pôle infographique peut également vous conseiller dans la conception de vos messages tout en conservant le respect de votre charte graphique.

LUMEN vous apporte ainsi un conseil sur mesure, pour donner à vos projets la meilleure efficacité visuelle et architecturale. Chacune de vos demandes nécessite une réponse spécifique. La conjonction des moyens de production et de notre savoir-faire, nous permet de réaliser des supports signalétiques de qualité, en associant la spécificité de chaque type de matériaux. Ainsi, nous conservons l'efficacité du message, tout en donnant une véritable identité à votre signalétique ou enseigne.

L'ensemble de nos réalisations est encadré par une démarche qualité certifiée - Qualif Enseigne/Signalétique trois étoiles - validant chacune des étapes de la fabrication d'une attention toute particulière, allant de la conception graphique au plan d'exécution, de la production à la pose.

LUMEN appartient au Réseau Visio 10, vous garantissant ainsi une couverture totale sur tout le territoire national.





AFNOR : BP P96-104 - Référentiel de Bonnes Pratiques pour la signalétique d'orientation dans les Etablissements Recevant du Public

BILLON RST/ SIGNALÉTIQUE EXTERIEURE

MISE EN SITUATION DU PARC DE ST YBLON

Visibilité quasiment nulle depuis le Parc d'activités ou du lotissement.
Chaque éléments ne dépassent pas 3m2 (R.I.S) conformément au texte en vigueur.

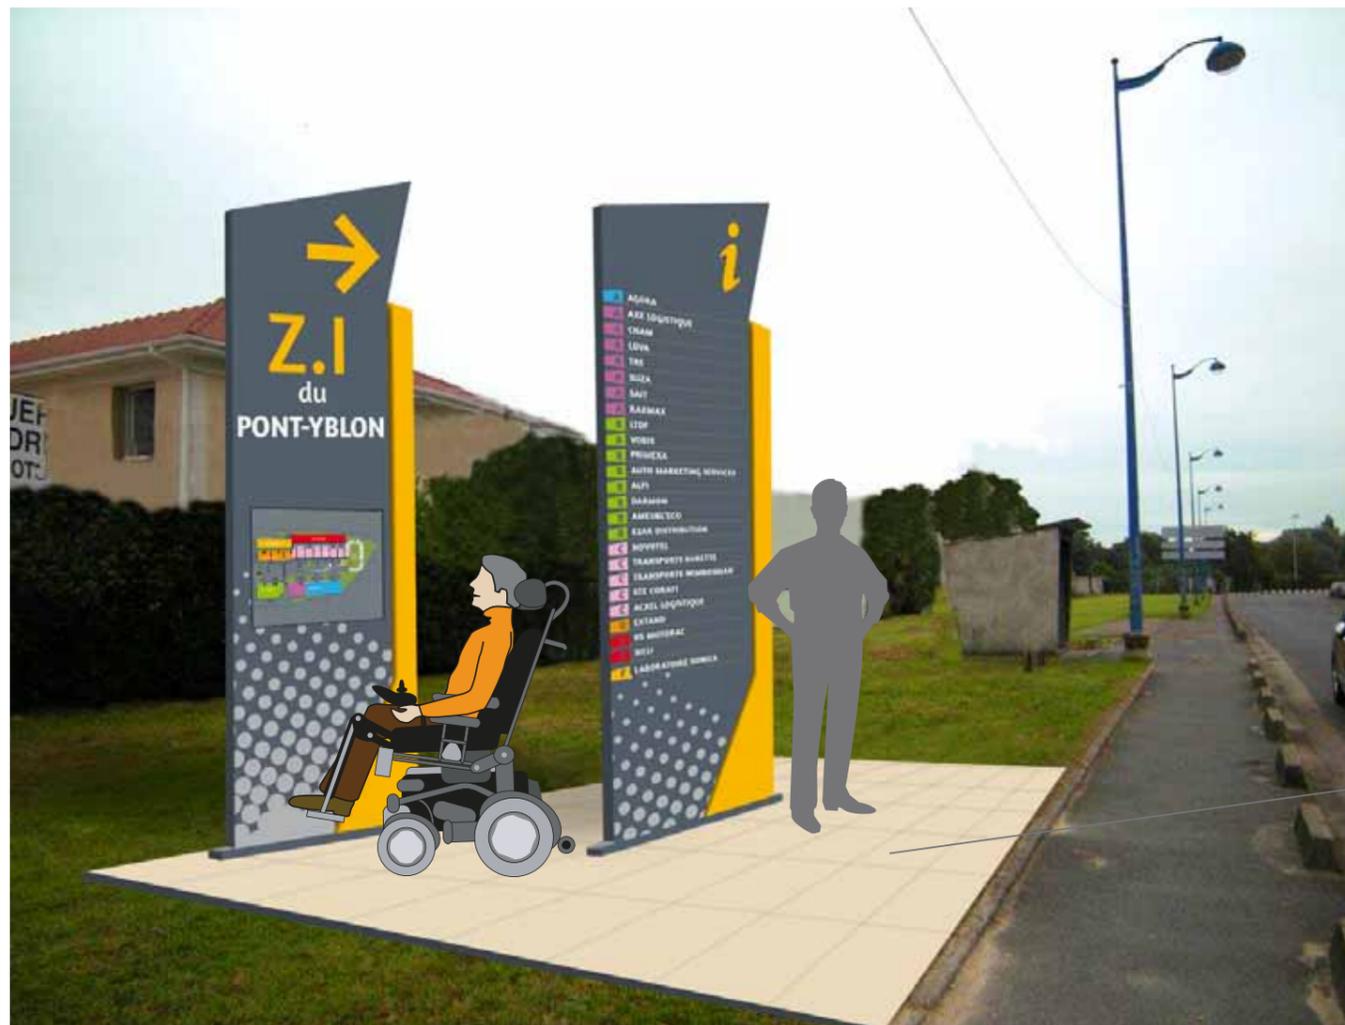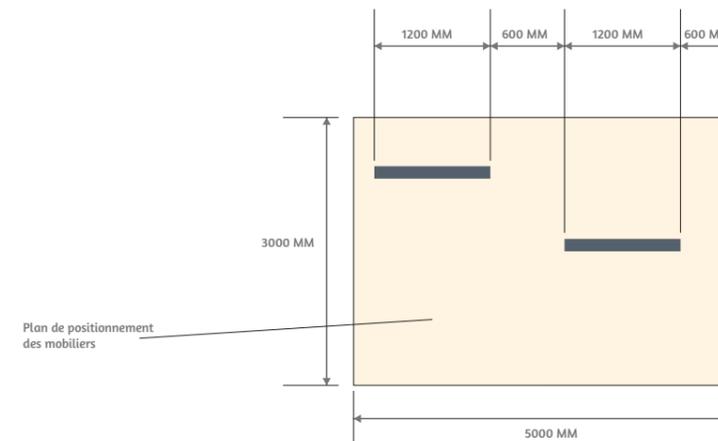

espace en dalles gravillonnées
dalle 40 X 40 cm

L'ensemble de ce mobilier a été designé (format, couleurs etc...) en fonction de la présence de la zone commerciale concurrente à proximité.

CES PLANS ET ÉTUDES SONT LA PROPRIÉTÉ EXCLUSIVE DE LA STÉ LUMEN.
TOUTE UTILISATION DE CES DOCUMENTS SANS NOTRE ACCORD
ENTRAINERA DES POURSUITES.
MISES EN SITUATION NON CONTRACTUELLES

REPRODUCTION INTERDITE

Les Matériaux ...



Tôle laquée - JAUNE
Cyan : 0%
Magenta : 32%
Jaune : 100%
Noir : 0%



Tôle laquée - GRIS
Cyan : 45%
Magenta : 25%
Jaune : 16%
Noir : 59%

Les Couleurs ...



RAL 9010



Noir à 50%



La Typographie ...

AMARANTH / regular :
A B C D E F G H I J K L M
N O P Q R S T U V W X Y Z
a b c d e f g h i j k l
n o p q r s t u v w x y z
0 1 2 3 4 5 6 7 8 9

AMARANTH / bold :
A B C D E F G H I J K L M
N O P Q R S T U V W X Y Z
a b c d e f g h i j k l
n o p q r s t u v w x y z
0 1 2 3 4 5 6 7 8 9

Fourniture d'un Mobilier composé de :

- 2 totems en tôle aluminium 20/10 ème droit, habillage R/U de format : 1200 x 4000 mm pose à l'aide de platines.
- Décor et texte en adhésif de qualité extérieure.
- Flèches et titre en relief

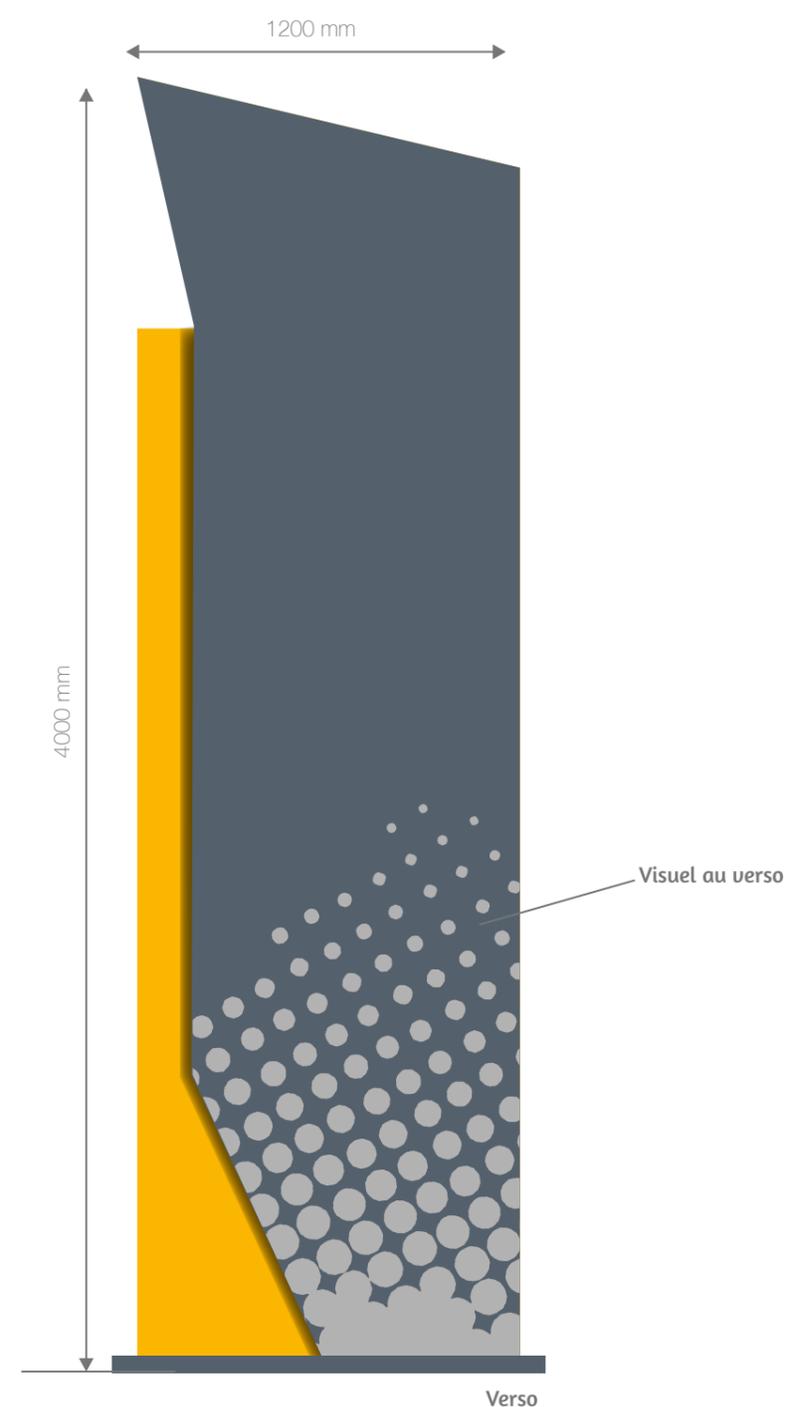
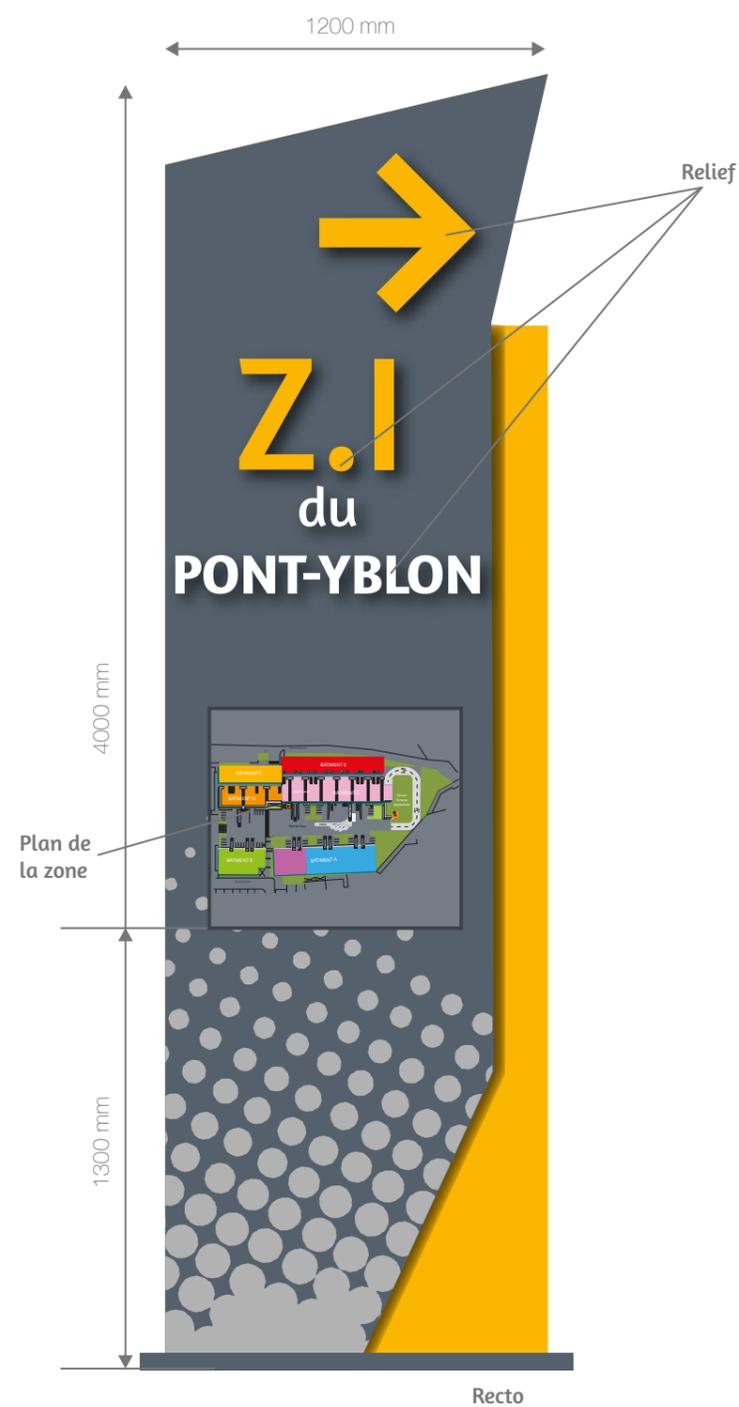


BILLON RST/ SIGNALÉTIQUE EXTERIEURE

TOTEMS

Fourniture d'un Mobilier composé de :

- 2 totems en tôle aluminium 20/10 éme droit, habillage R/U de format : 1200 x 4000 mm pose à l'aide de platines.
- Visuel au verso - Décor en adhésif de qualité extérieure.

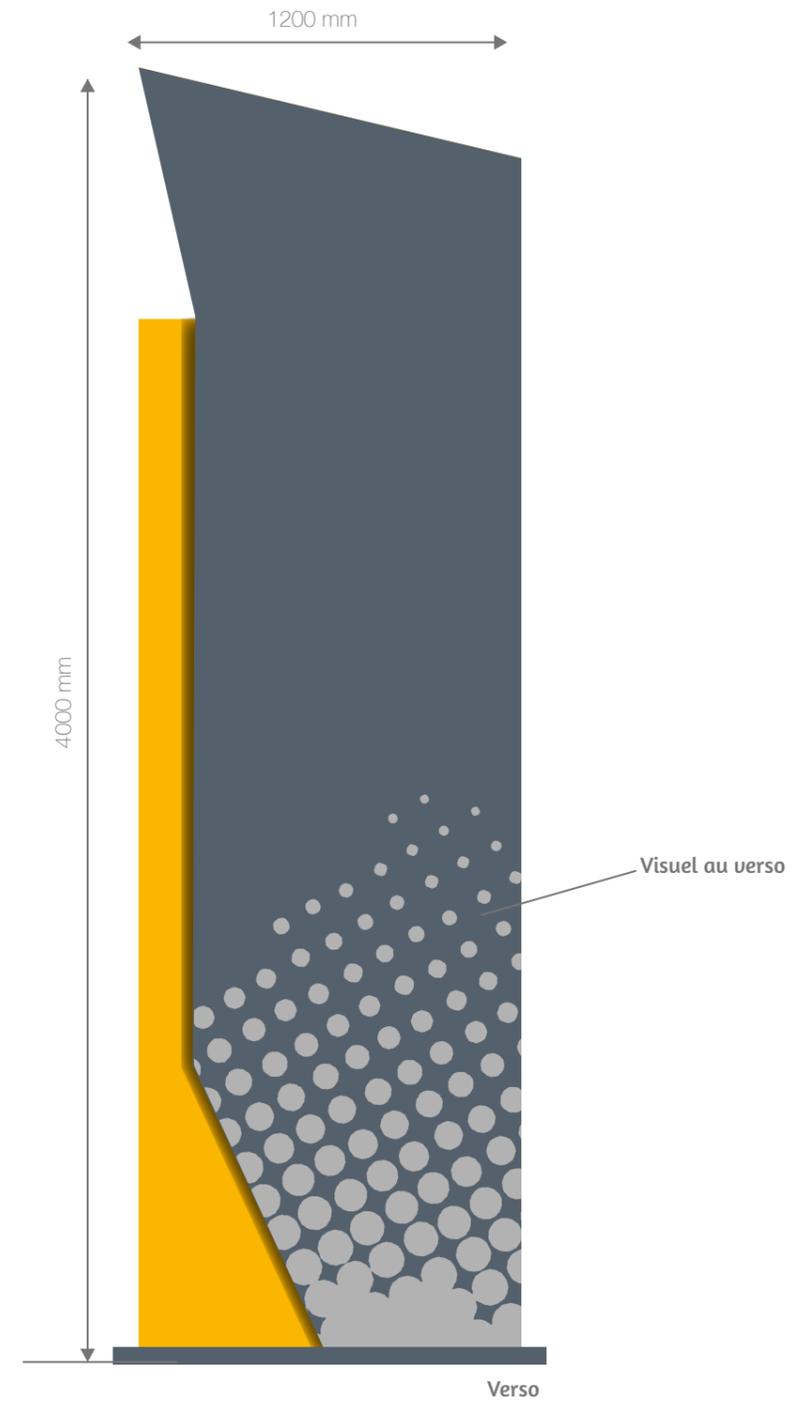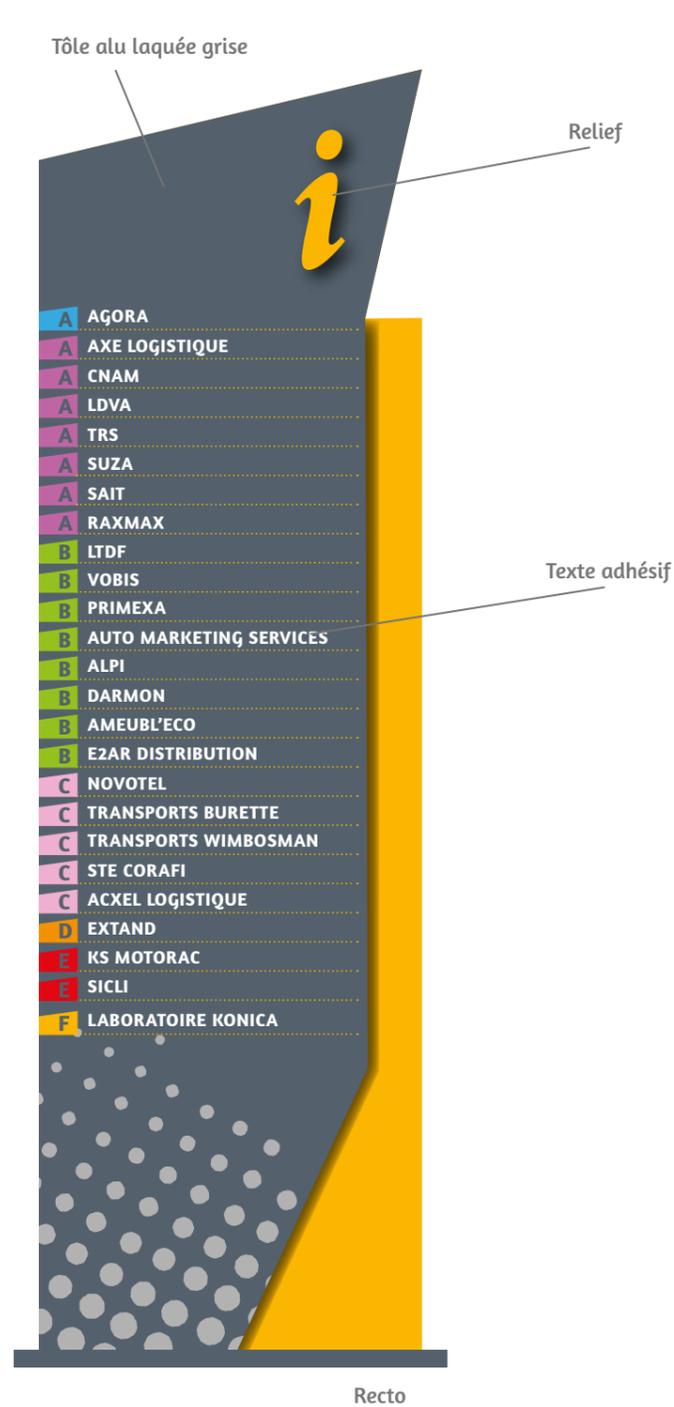


CES PLANS ET ÉTUDES SONT LA PROPRIÉTÉ EXCLUSIVE DE LA STÉ LUMEN.
TOUTE UTILISATION DE CES DOCUMENTS SANS NOTRE ACCORD
ENTRAINERA DES POURSUITES.
MISES EN SITUATION NON CONTRACTUELLES

REPRODUCTION INTERDITE

TOTEMS

Fourniture d'un Mobilier composé de :

- 2 totems en tôle aluminium 20/10 ème,
- habillage R/U de format : 1000 x 3000, pose à l'aide de platines.
- Décor et texte en adhésif de qualité extérieure.
- Flèches et titre en relief

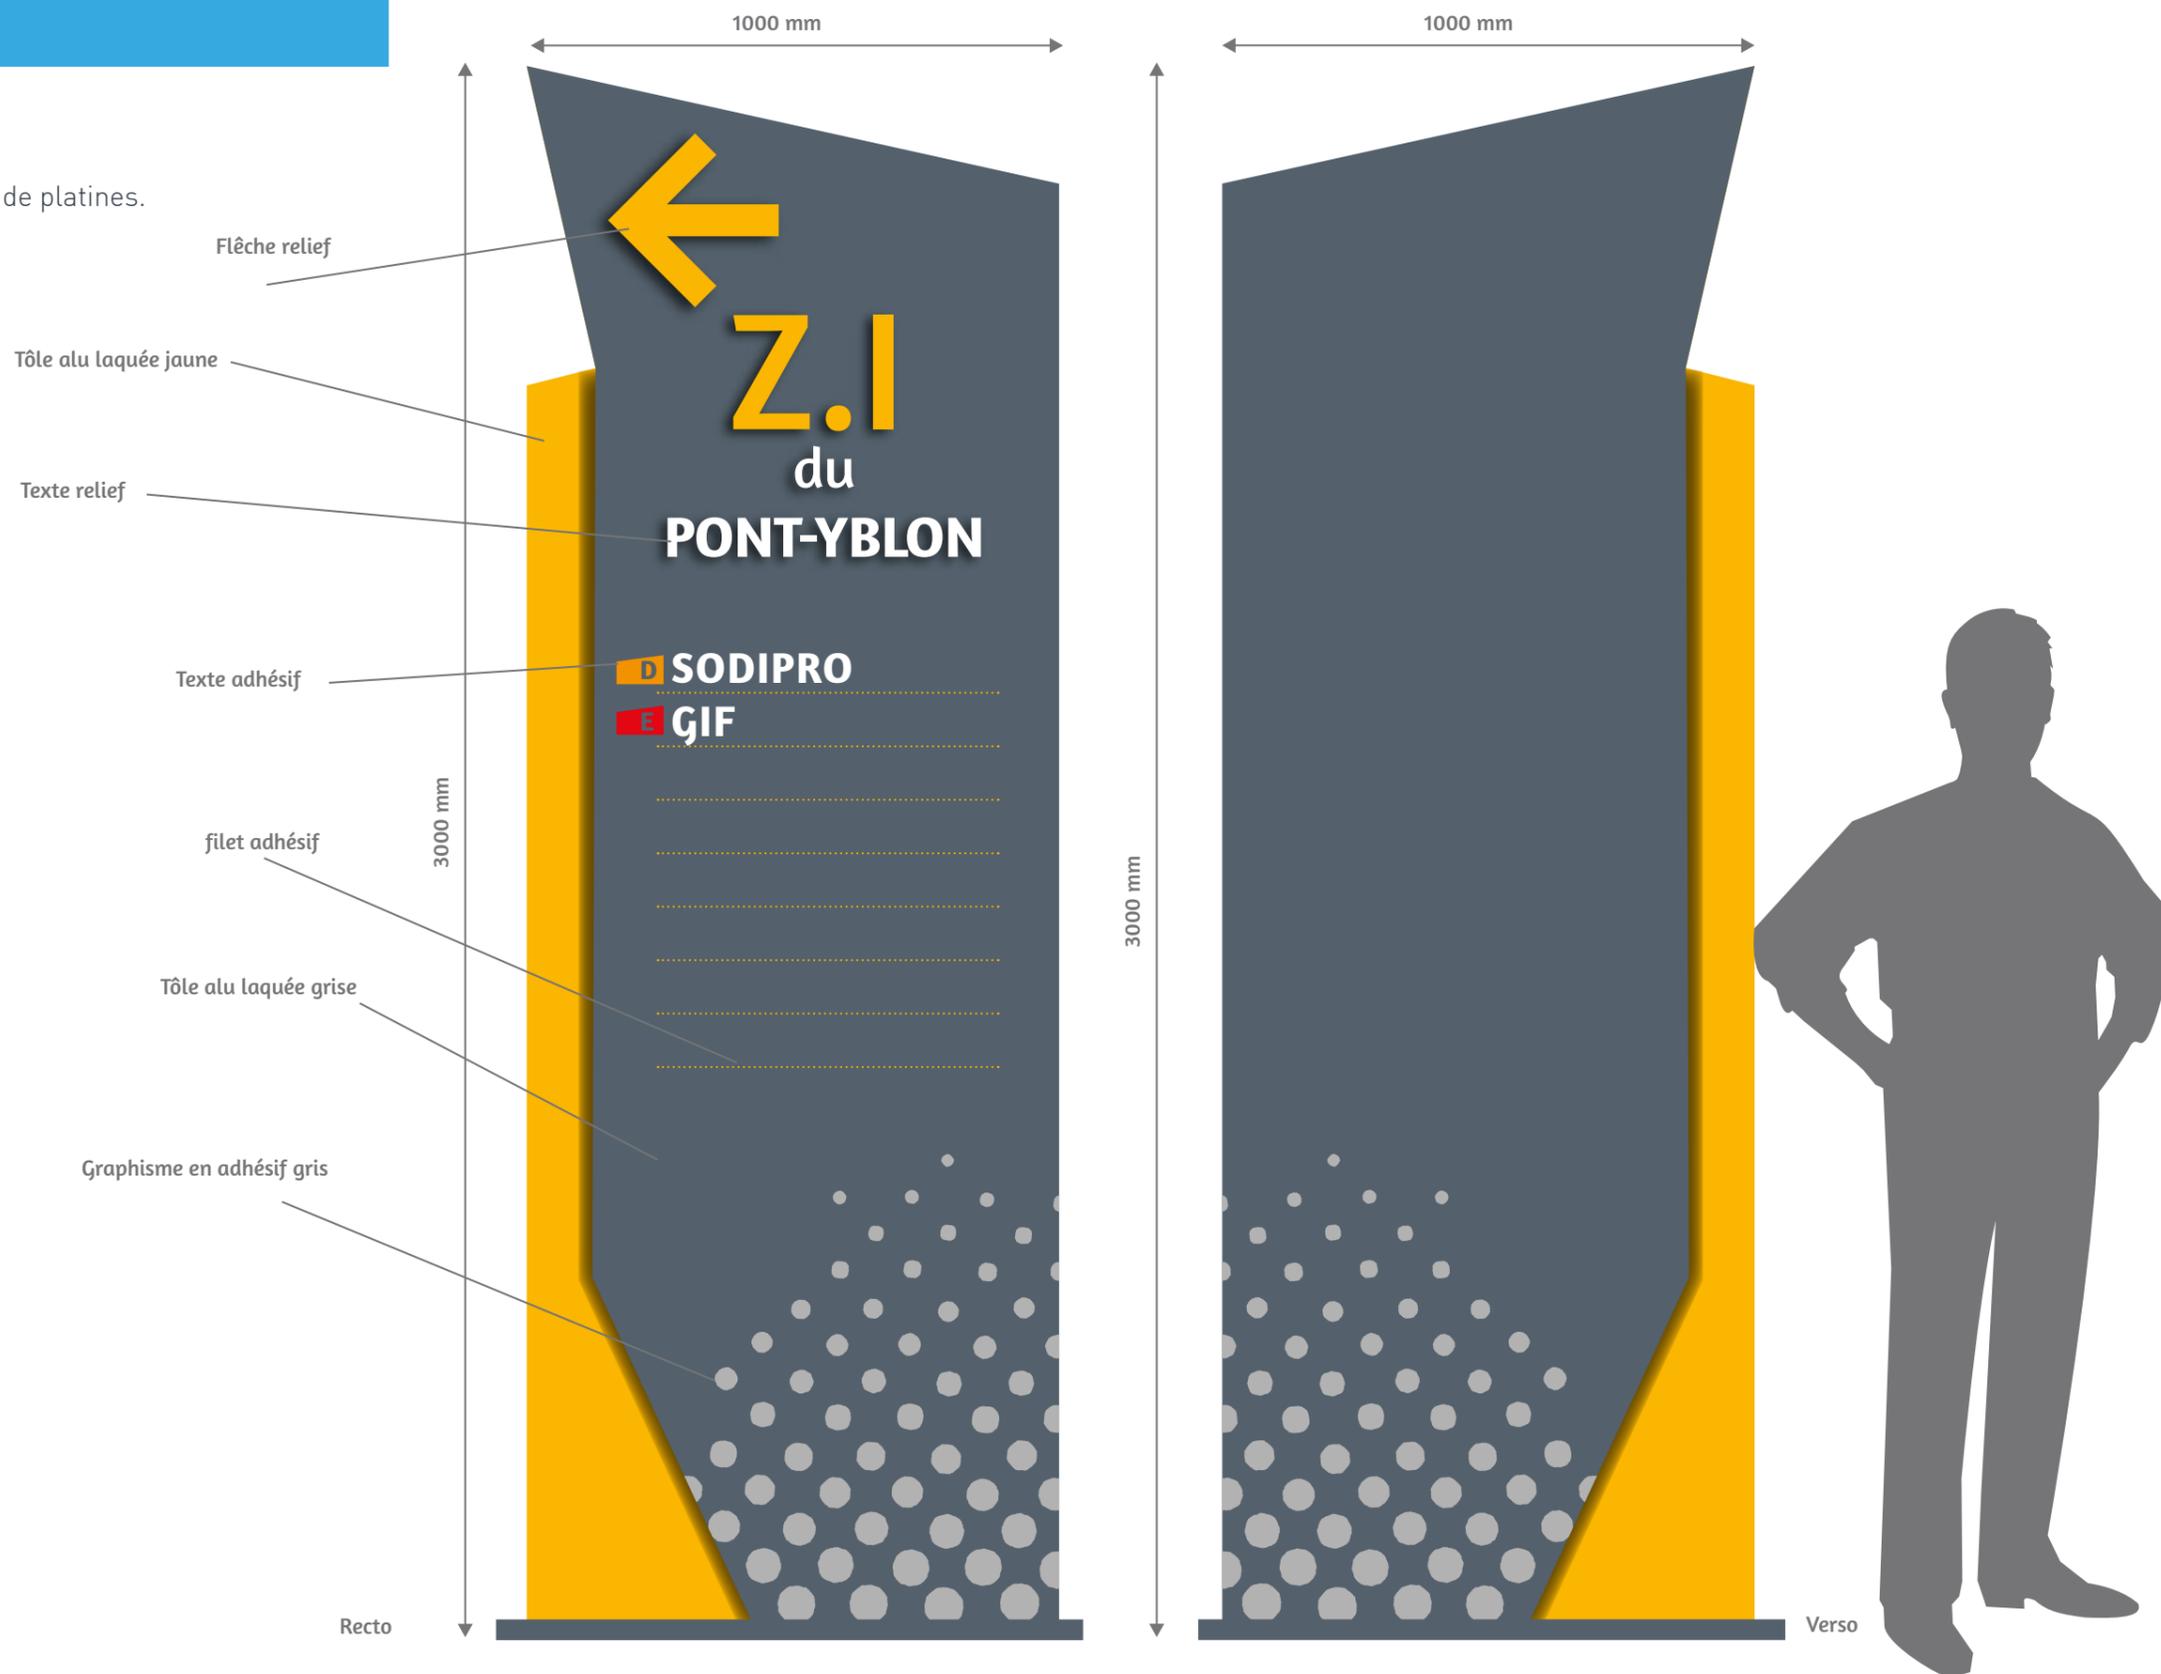


CES PLANS ET ÉTUDES SONT LA PROPRIÉTÉ EXCLUSIVE DE LA STÉ LUMEN.
TOUTE UTILISATION DE CES DOCUMENTS SANS NOTRE ACCORD
ENTRAINERA DES POURSUITES.
MISES EN SITUATION NON CONTRACTUELLES

REPRODUCTION INTERDITE

TOTEMS

Fourniture d'un Mobilier composé de :

- 2 totems en tôle aluminium 20/10 ème,
- habillage R/U de format : 1000 x 3000, pose à l'aide de platines.
- Visuel au verso - Décor en adhésif de qualité extérieure.

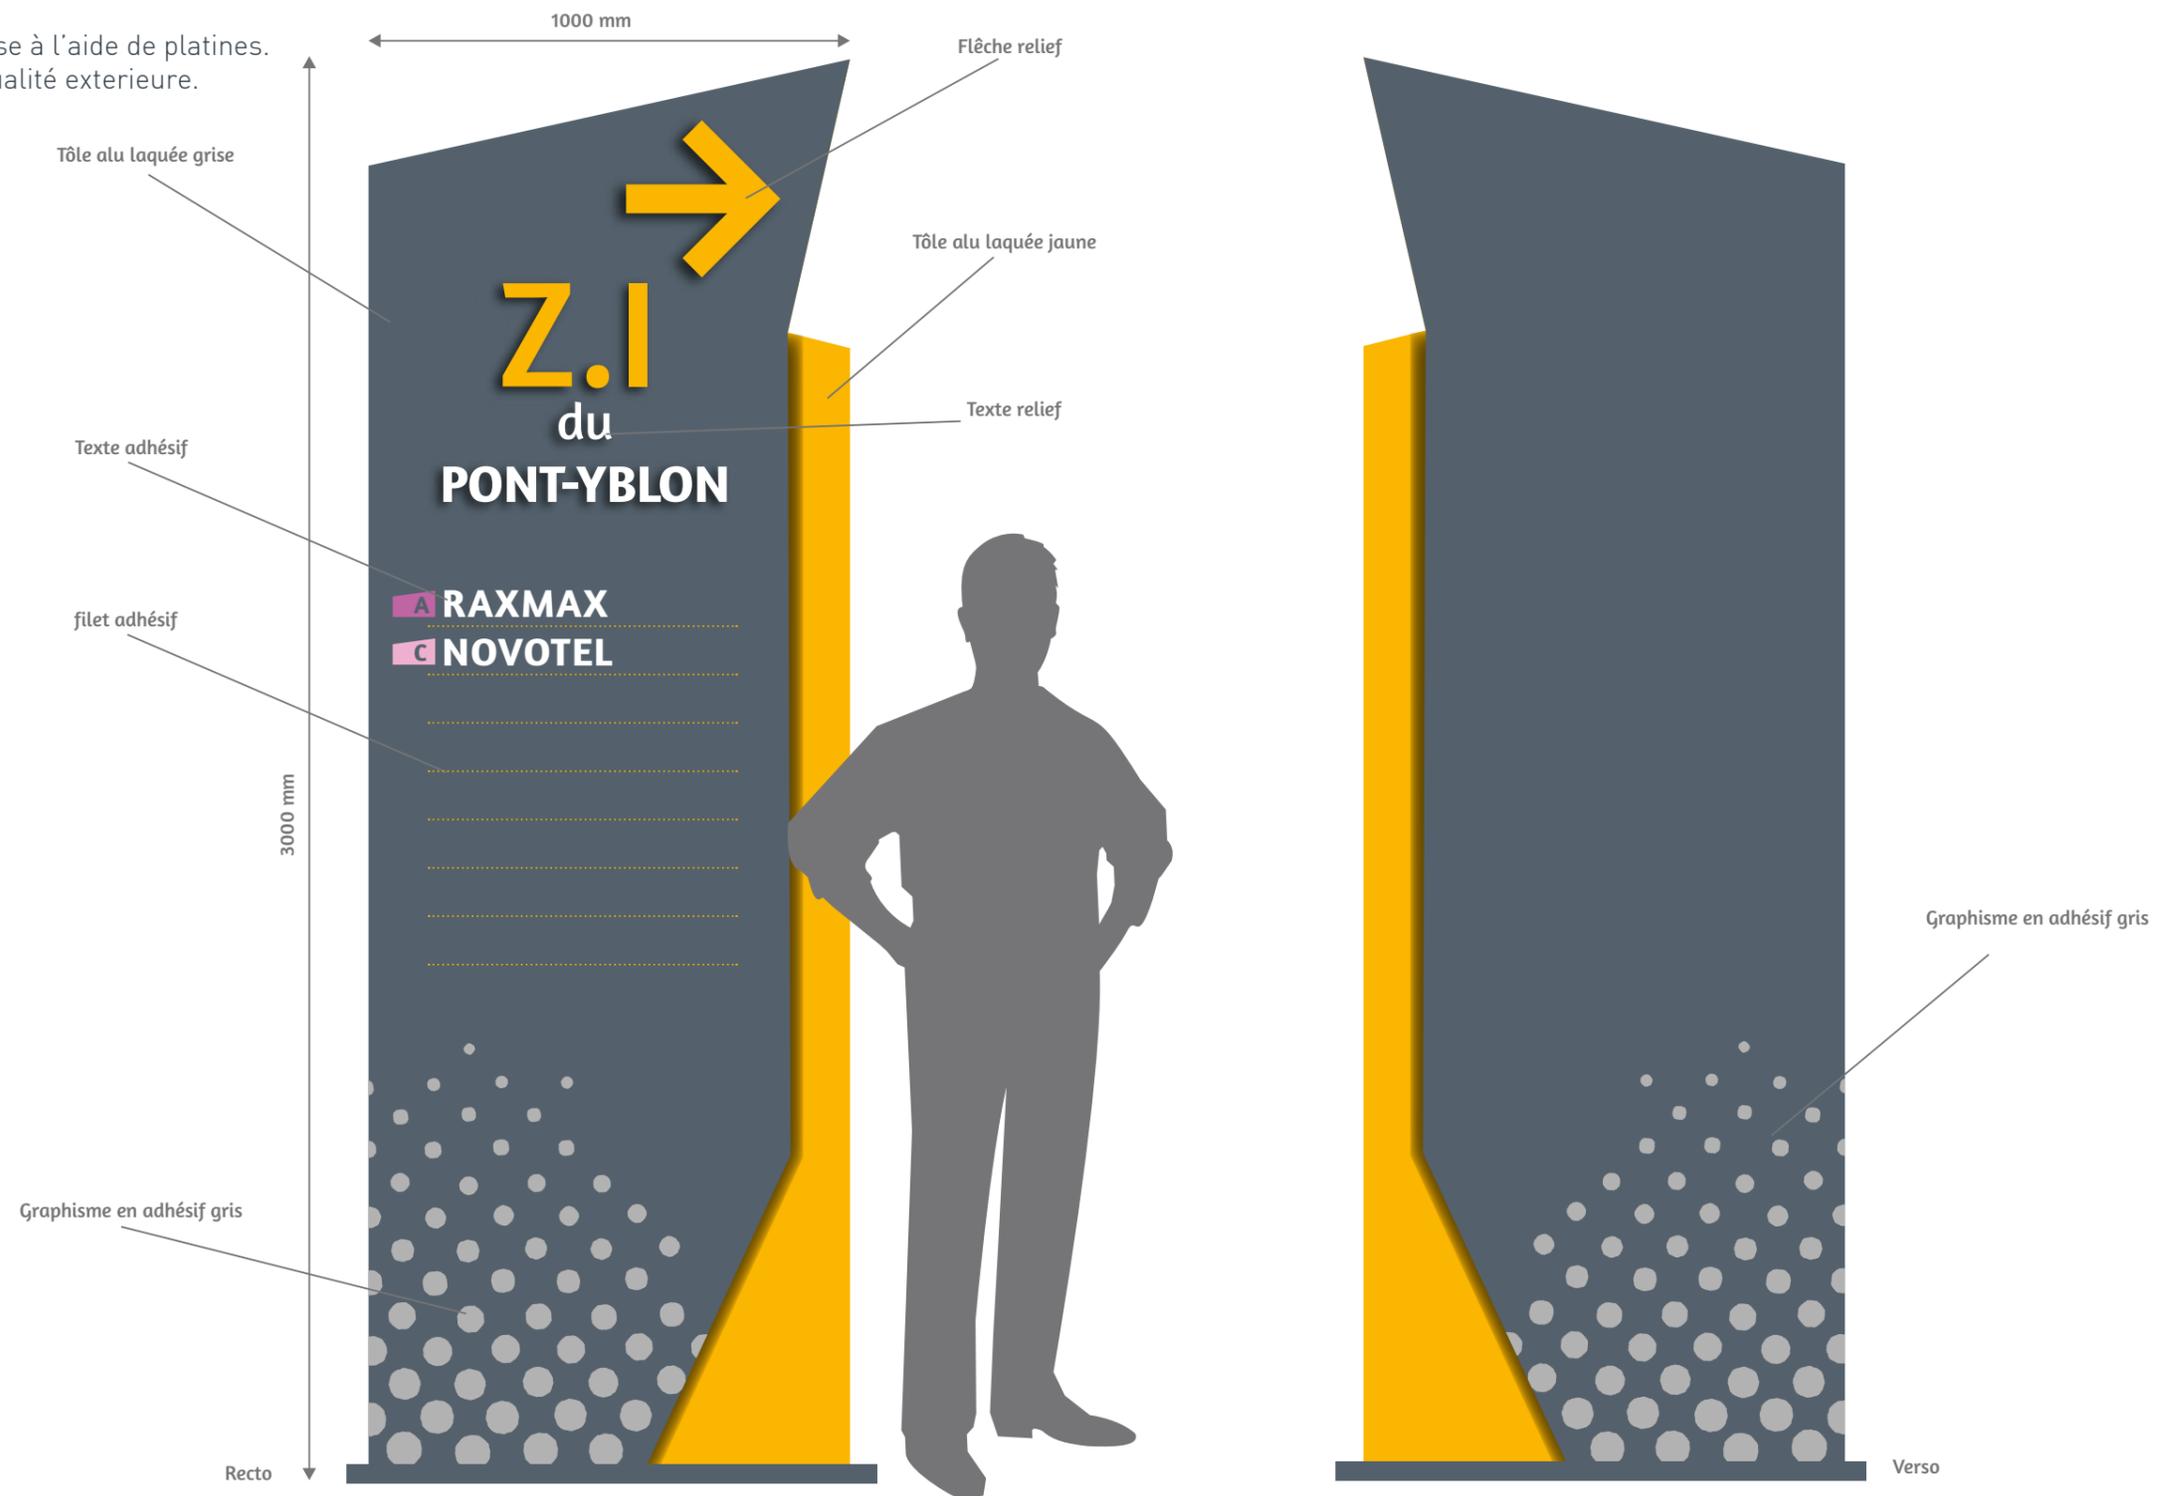

CES PLANS ET ÉTUDES SONT LA PROPRIÉTÉ EXCLUSIVE DE LA STÉ LUMEN.
TOUTE UTILISATION DE CES DOCUMENTS SANS NOTRE ACCORD
ENTRAINERA DES POURSUITES.
MISES EN SITUATION NON CONTRACTUELLES

REPRODUCTION INTERDITE





Notre mission :

- **Audit & Design conseil** : Réalisation de mobiliers signalétiques extérieurs et intérieurs (depuis 24 ans) sur le réseau National, Européen et Outre-Mer. Travaux en milieu urbain, forestier ou architectural avec analyse de sites sur les flux de circulations en secteur hospitalier, gériatrique, clinique, tertiaire, industriel & institutionnel, en y apportant une réponse créative.

- **Veille & études** : Travaux et recherches sur l'accessibilité au monde de l'Handicap depuis 11 ans, en secteur hospitalier et gériatrique, et depuis 2 ans en milieu industriel, forestier et dans les parcs.



AFNOR : BP P96-104 - Référentiel de Bonnes Pratiques pour la signalétique d'orientation dans les Etablissements Recevant du Public

